

ARRETE DU MAIRE

LE MAIRE DE LA SOUTERRAINE

- VU** la loi n° 82-213 du 02 mars 1982 relative aux droits et libertés des communes, départements et des régions et complétée par les lois 82-623 du 22 juillet 1982 et 83-8 du 7 janvier 1983 ;
- VU** le Code général des collectivités territoriales et notamment les articles L2213.1 à L2213.06 relatifs aux pouvoirs de police et de la circulation des Maires ;
- VU** le Code de la Route 1^{ère} et 2^{ème} partie et notamment l'article R411-8 définissant les pouvoirs de police des Maires ;
- VU** le Code de la voirie routière ;
- VU** l'instruction interministérielle sur la signalisation routière (livre1) approuvée par l'arrêté interministériel du 07 juin 1977 modifié ;
- VU** la demande présentée par Monsieur TOULZA Yohann, représentant CARRE SAS - 9, rue Saint Michel - 23150 AHUN, à l'effet d'obtenir l'autorisation de procéder aux réparations de la fibre optique Rue Haute Saint Michel, le lundi 22 mars 2021 de 8 h 00 à 17 h 00.

CONSIDERANT que ces travaux ne doivent pas porter atteinte à la sécurité de la voie publique et qu'ils nécessitent la mise en place d'une réglementation de la circulation et du stationnement.

ARRETE

- Article 1 :** Les travaux décrits dans la demande susvisée sont autorisés sous réserve du respect des conditions suivantes :
- Article 2 :** Pendant la durée des travaux, la circulation sera interdite Rue Haute Saint Michel. Le stationnement sera interdit au droit des travaux.
- Article 3 :** Toutes les signalisations et pré-signalisations réglementaires seront mises en place par le demandeur et sous sa responsabilité, conformément à la réglementation en vigueur. L'Entreprise veillera également à laisser un accès aux Services de secours sur l'espace occupé par les travaux. L'entreprise devra prendre toutes mesures de sécurité tendant à prévenir tout accident pouvant résulter des travaux.
- Article 4 :** Madame la Lieutenant de la communauté de Brigade de Gendarmerie et Monsieur le Maire, sont chargés, chacun en ce qui le concerne de l'exécution du présent arrêté.

Fait en Mairie de LA SOUTERRAINE, le dix-sept mars deux mille vingt et un.

Destinataires :

- Monsieur Le Maire de La Souterraine,
- Madame la Lieutenant de la communauté de Brigade de Gendarmerie de La Souterraine,
- CARRE SAS, Monsieur TOULZA Yohann.


Pour le maire & les.....

Adjoint(s) empêché(s)

Et par suppléance


Le.....^S.....ème adjoint

B. AUDOUSSET

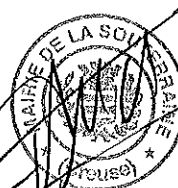

Le Maire,

Etienne LEJEUNE

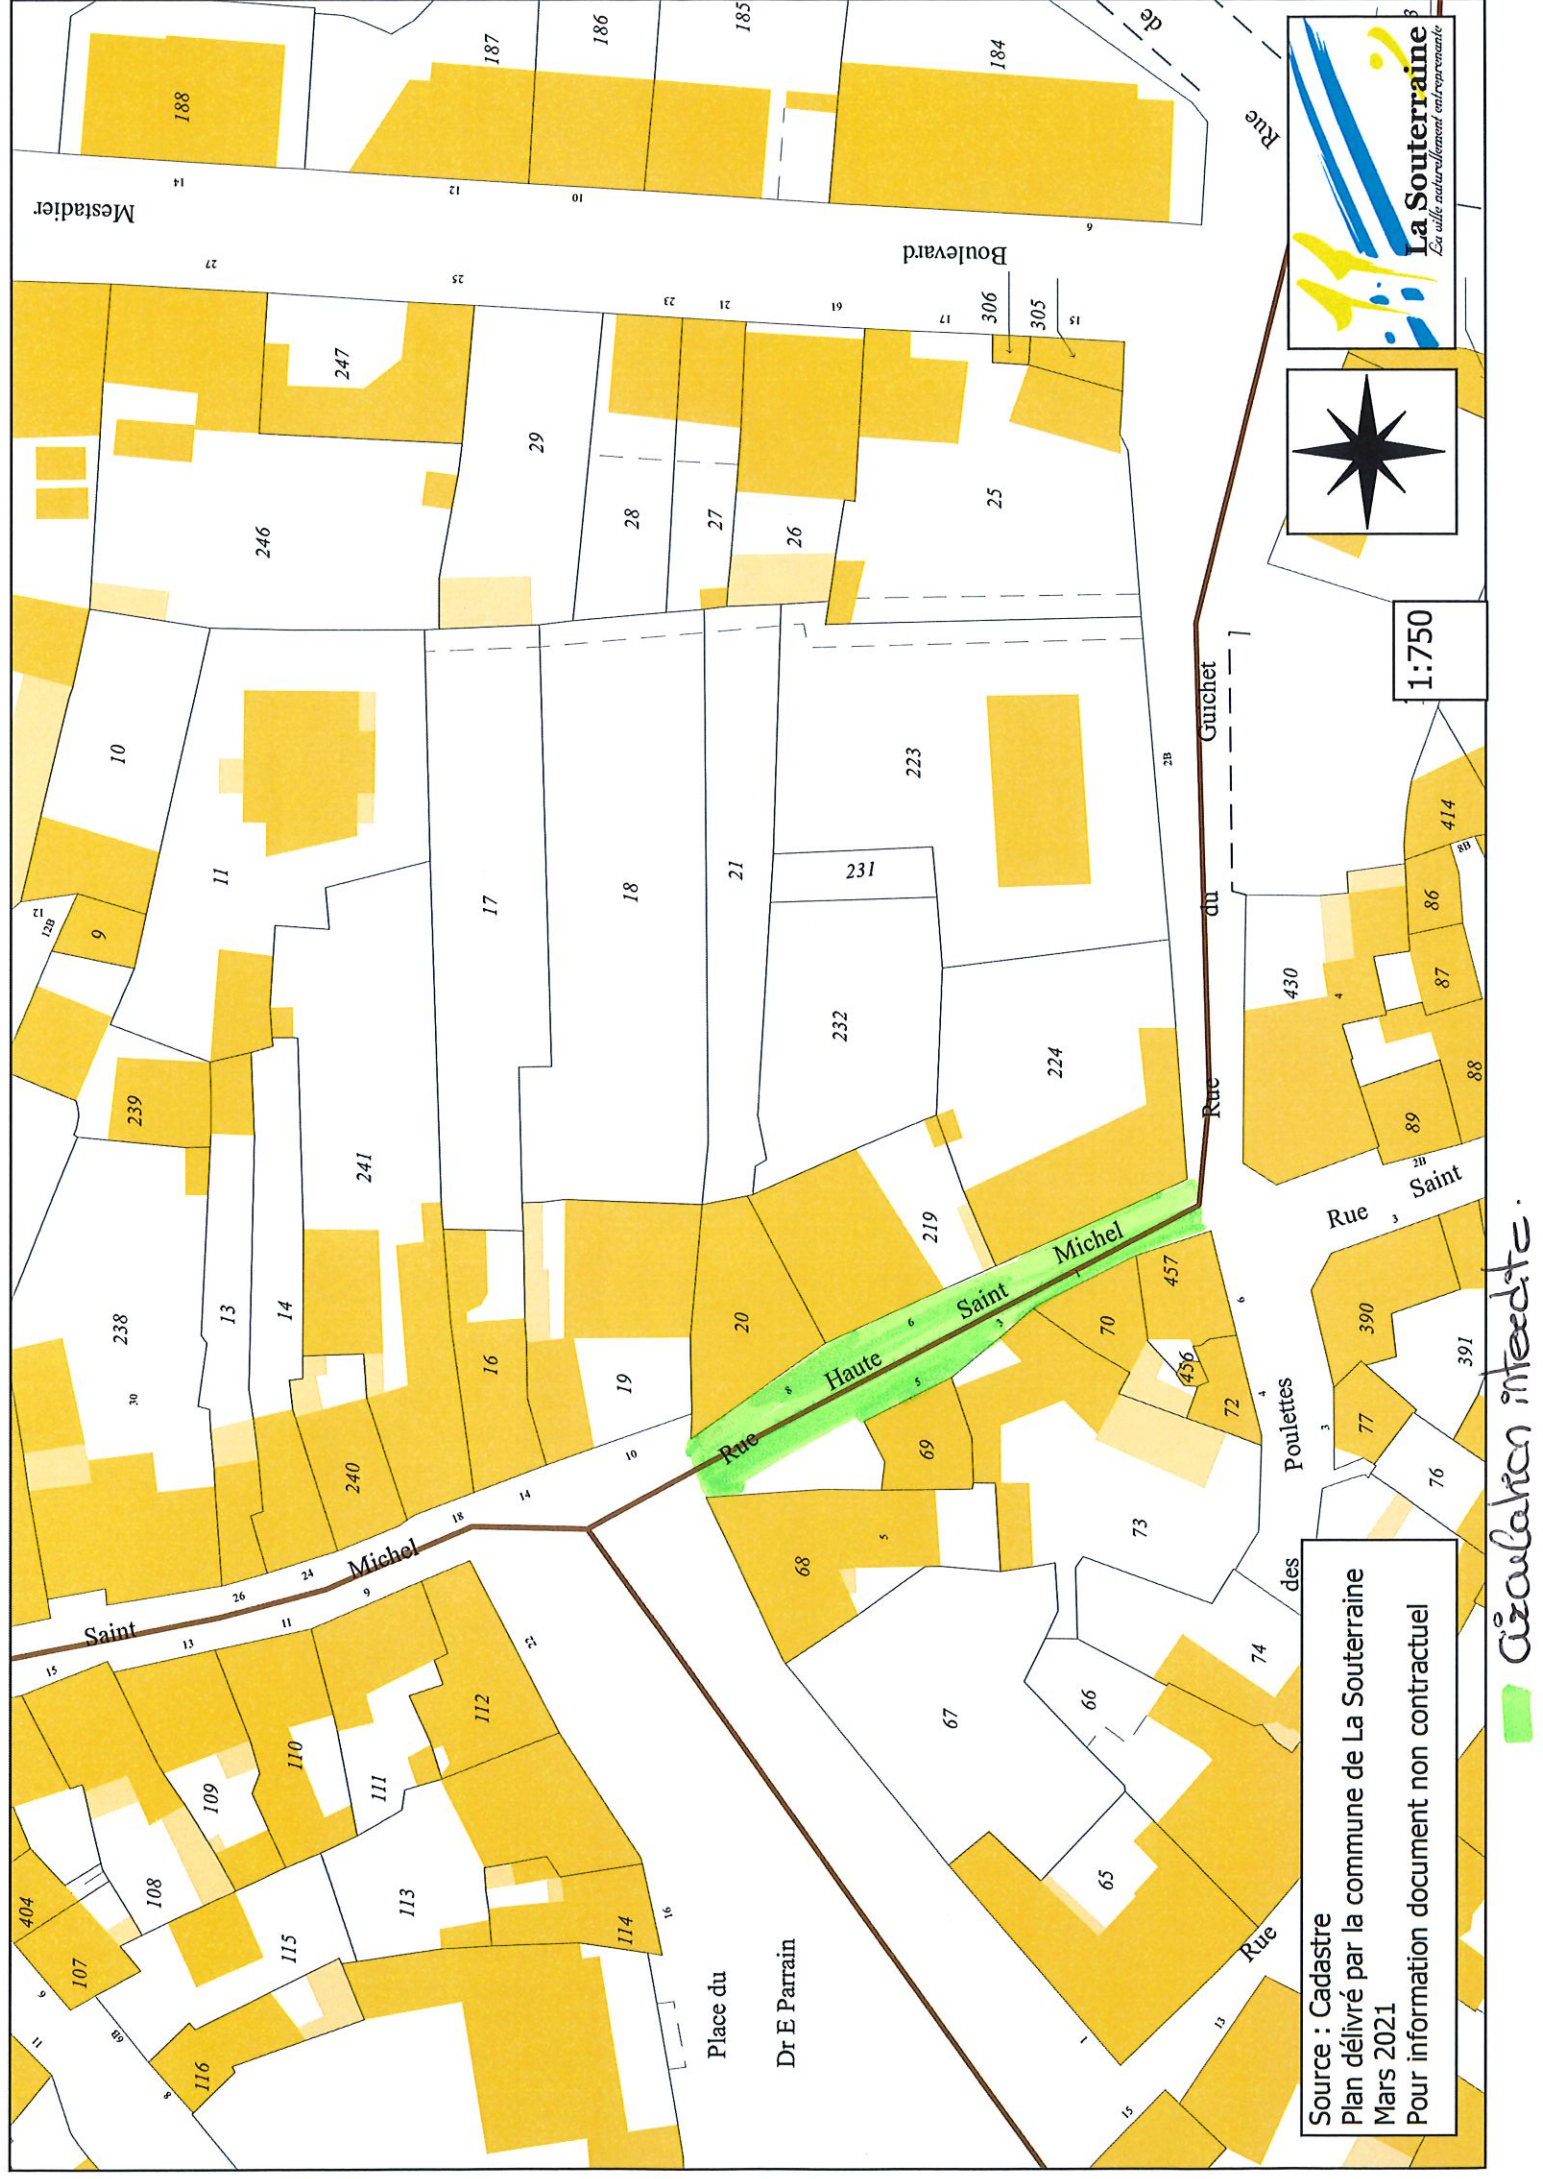

1:750

Source : Cadastre
 Plan délivré par la commune de La Souterraine
 Mars 2021
 Pour information document non contractuel

 Circulation interdite.